


Zmiana organizacji ruchu - prace na styku z ul. Mozaikową

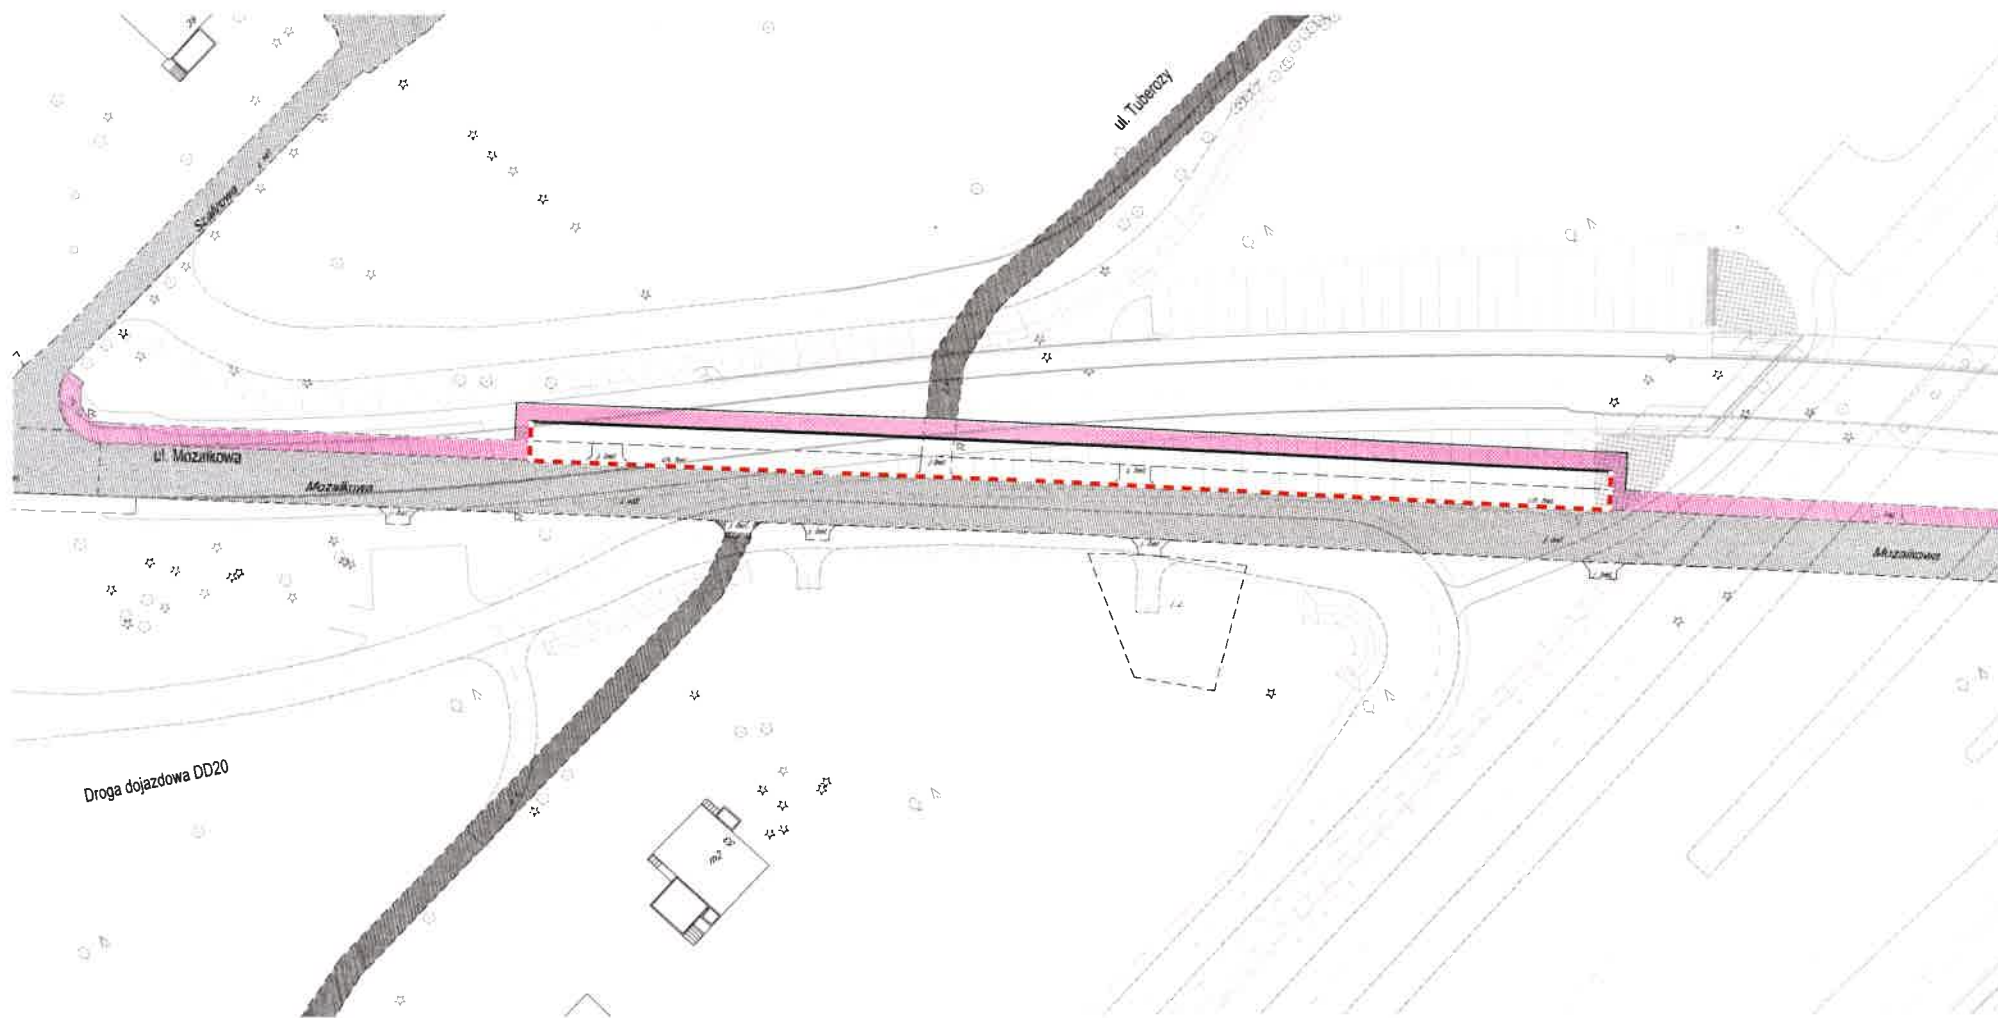

 drogi istniejące

 Istniejący chodnik