

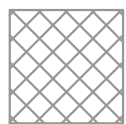


# Zmiana organizacji ruchu - ul. Deptak

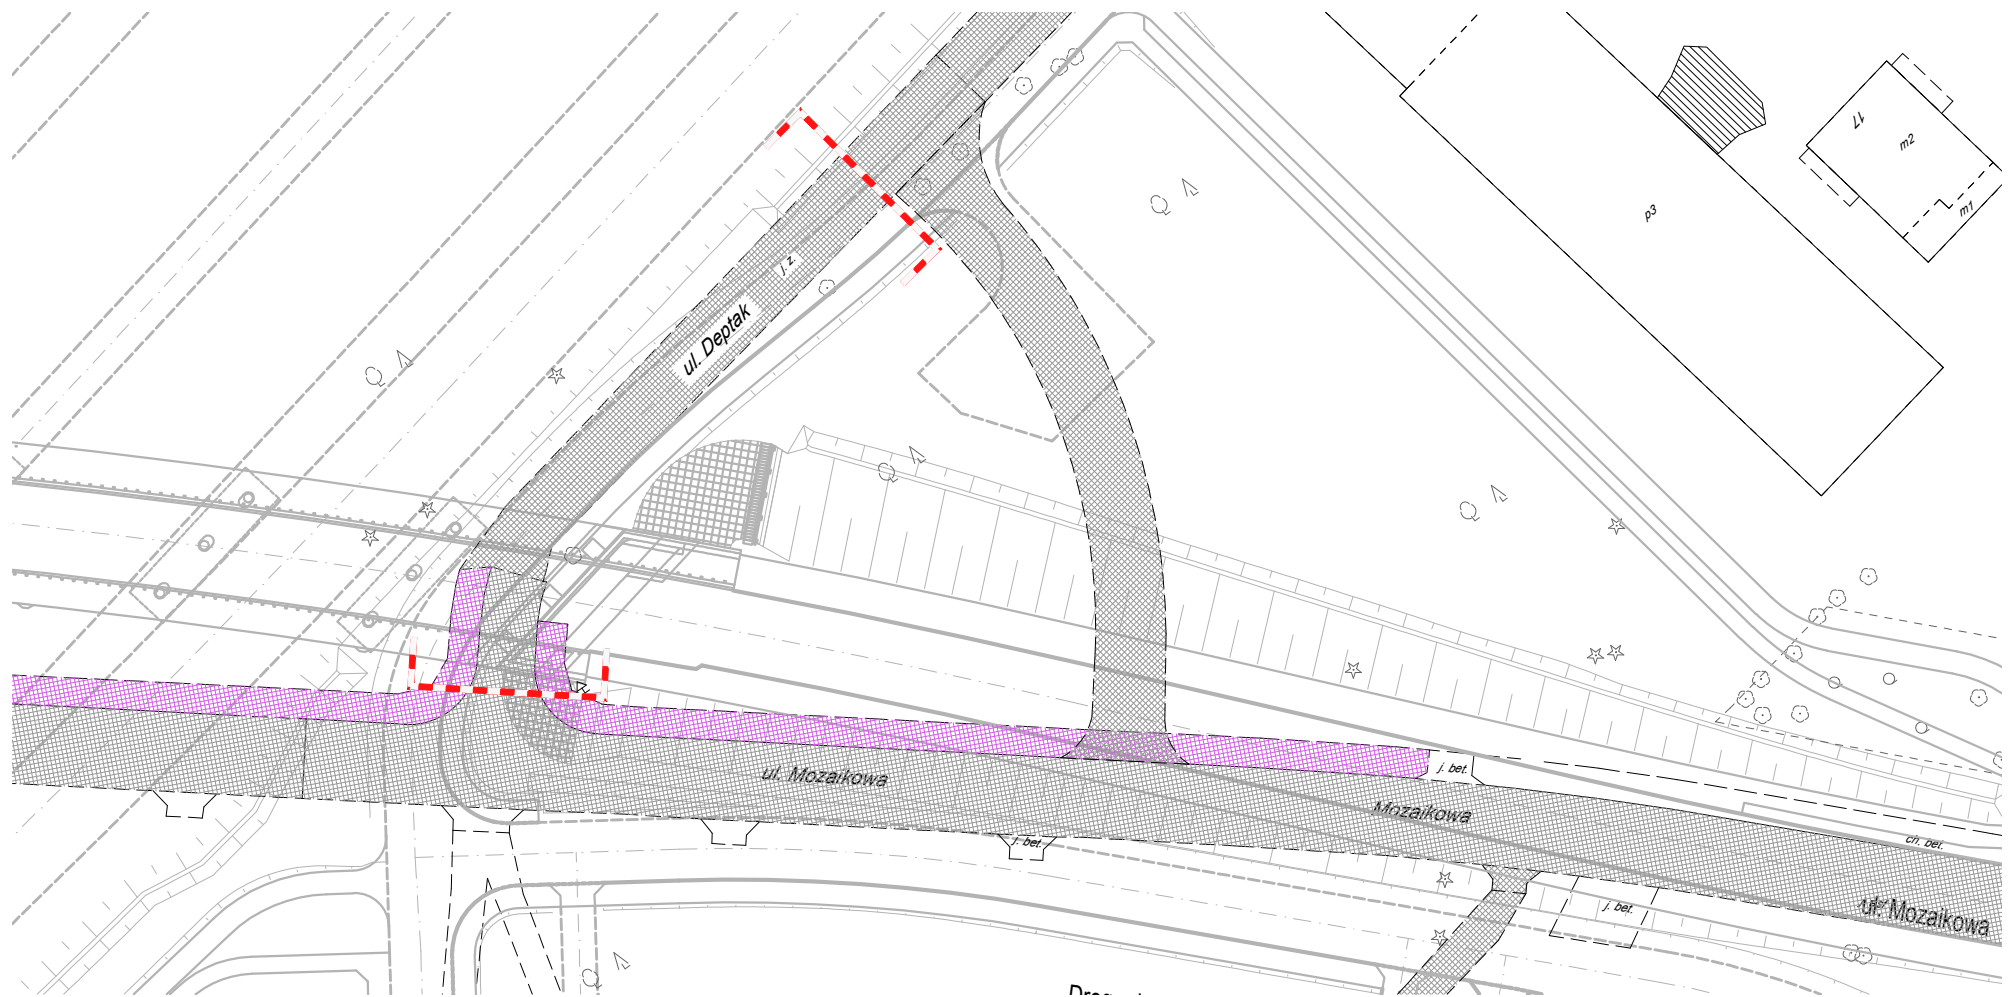

drogi istniejące

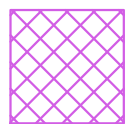

Istniejący chodnik