




Tymczasowa Organizacja Ruchu - Zamknięcie ul. Mozaikowej

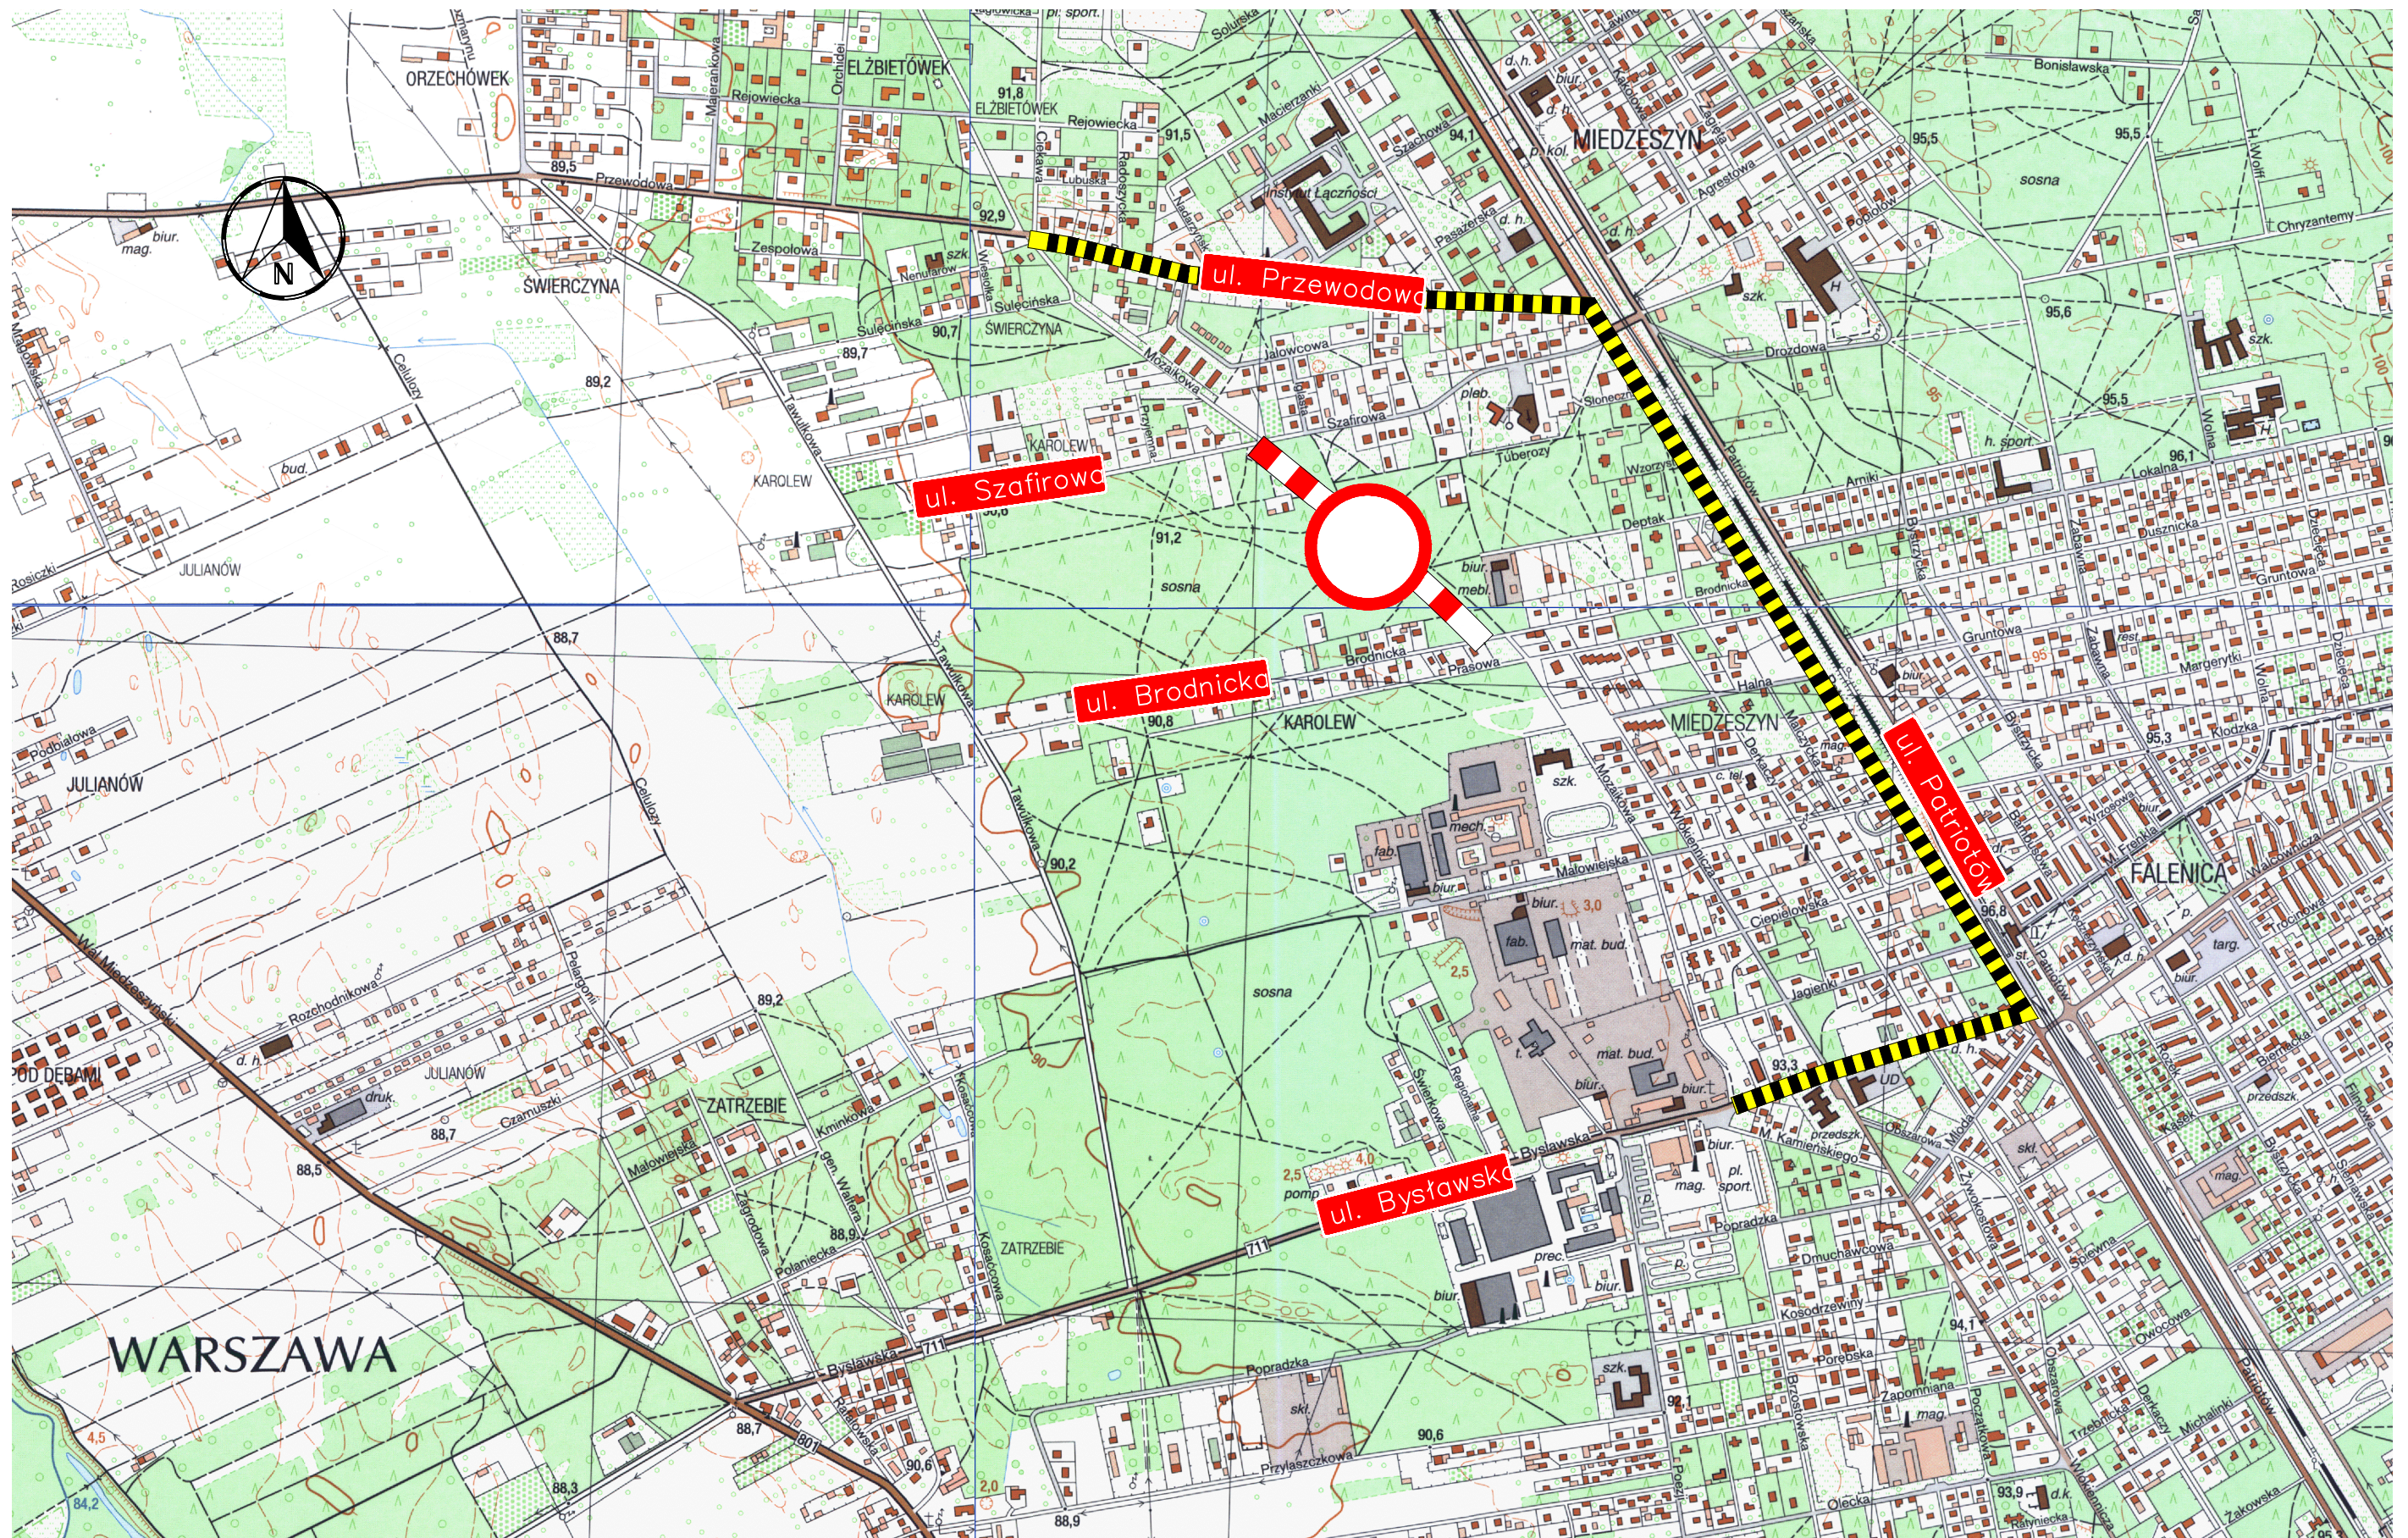

Legenda:

-  - Odcinek ul. Mozaikowej wyłączony z ruchu
-  - Sugerowany objazd pomiędzy ulicami Przewodowa-Bysławska