
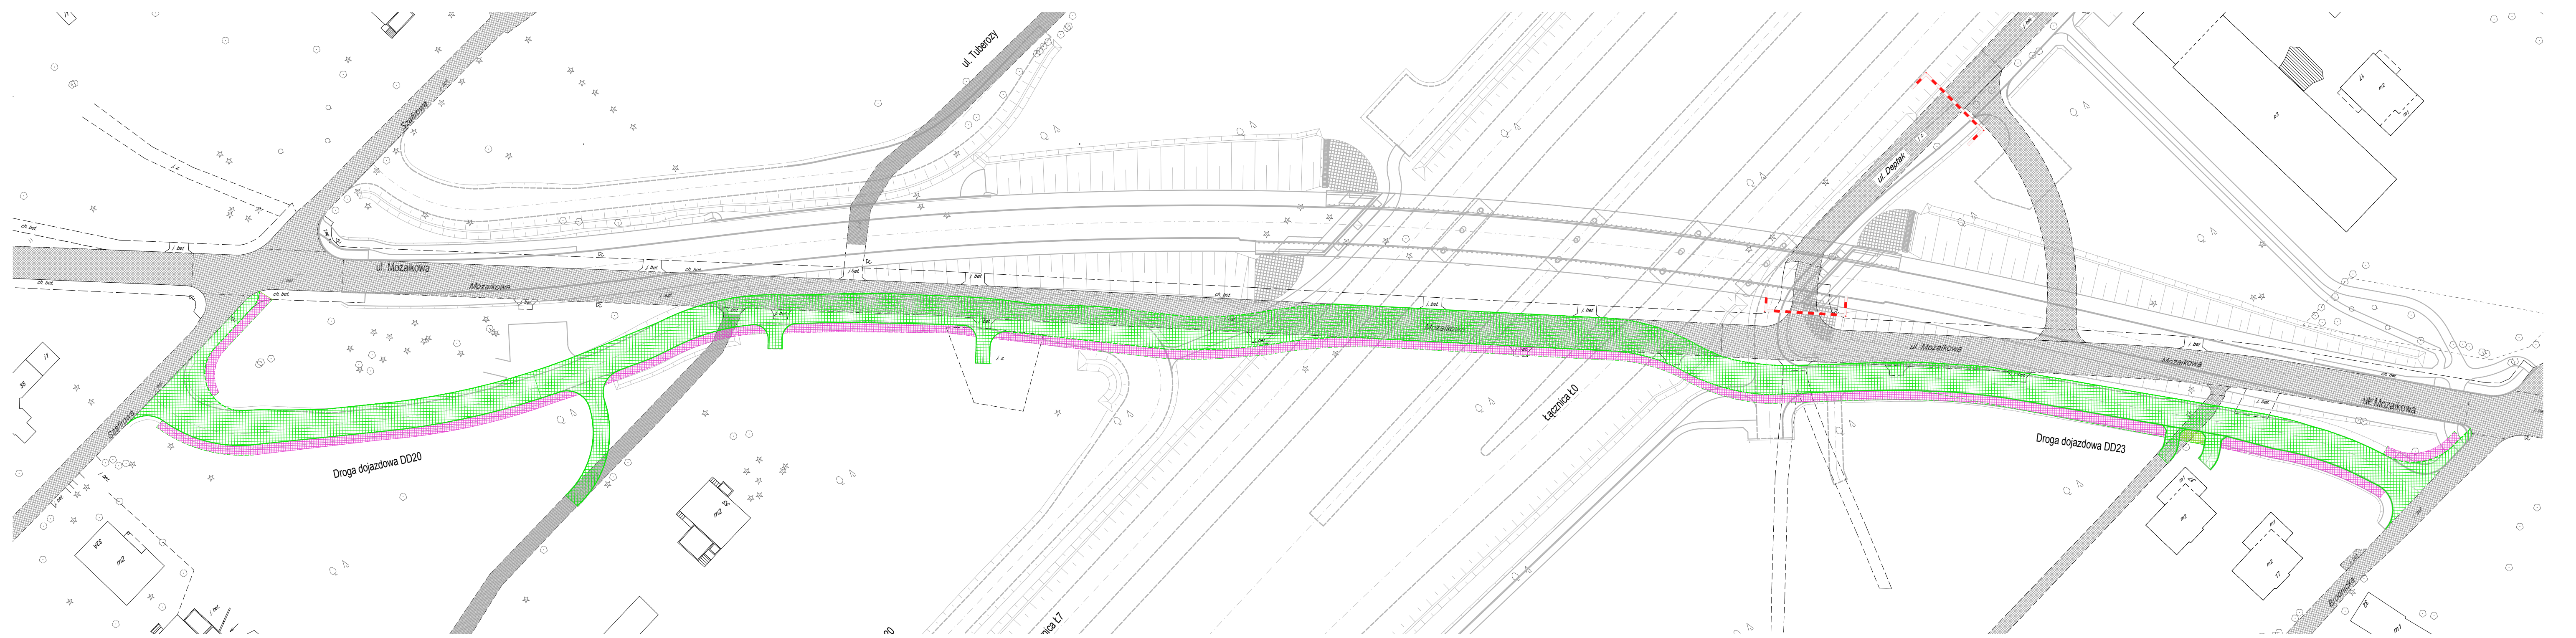



Czasowa Organizacja Ruchu - zmiana przebiegu ul. Mozaikowa

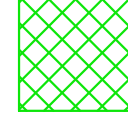

 Drogi istniejące

 Bypass ul. Mozaikowej

 Wykonany chodnik w ramach bypassa ul. Mozaikowej